


# 70.50КВ.М.

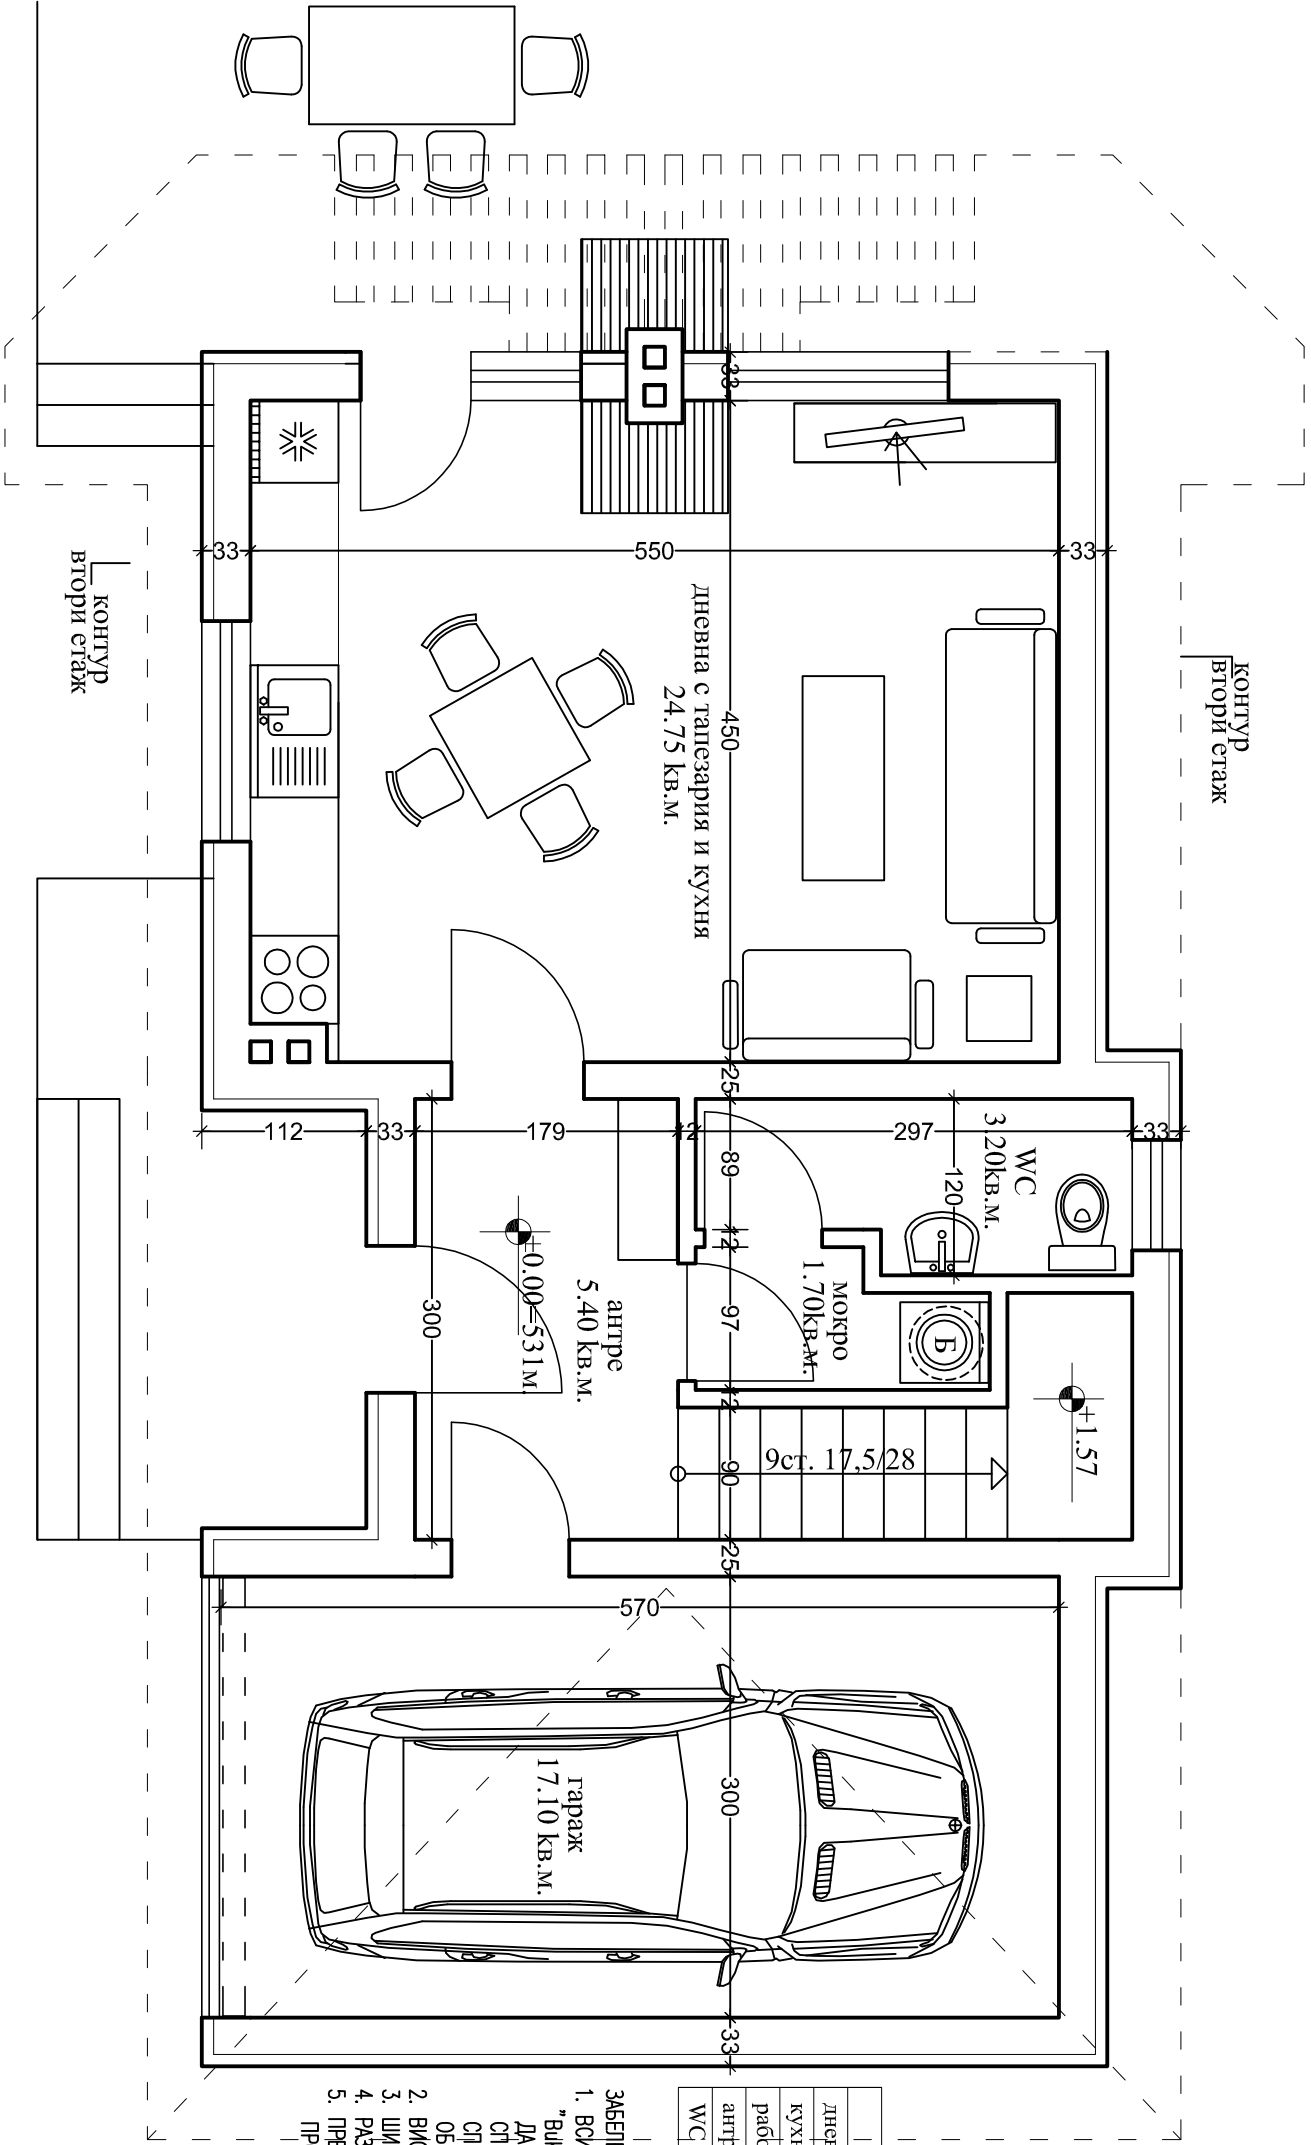

	Дневна
	кухня
	работ.
	антрес
	WC

- ЗАБЕЛЕЖКИ :**
1. ВСИЧКИ Е "Вилк" Е
  2. ДА СЕ В СТЕЛИФ ОРЕЛИАН ОБЕКА
  3. ВИСОЧИН
  4. ШИРОЧИН
  5. РАЗМЕРИТ ПРЕДИ ПИ ПРОВЕРЯ