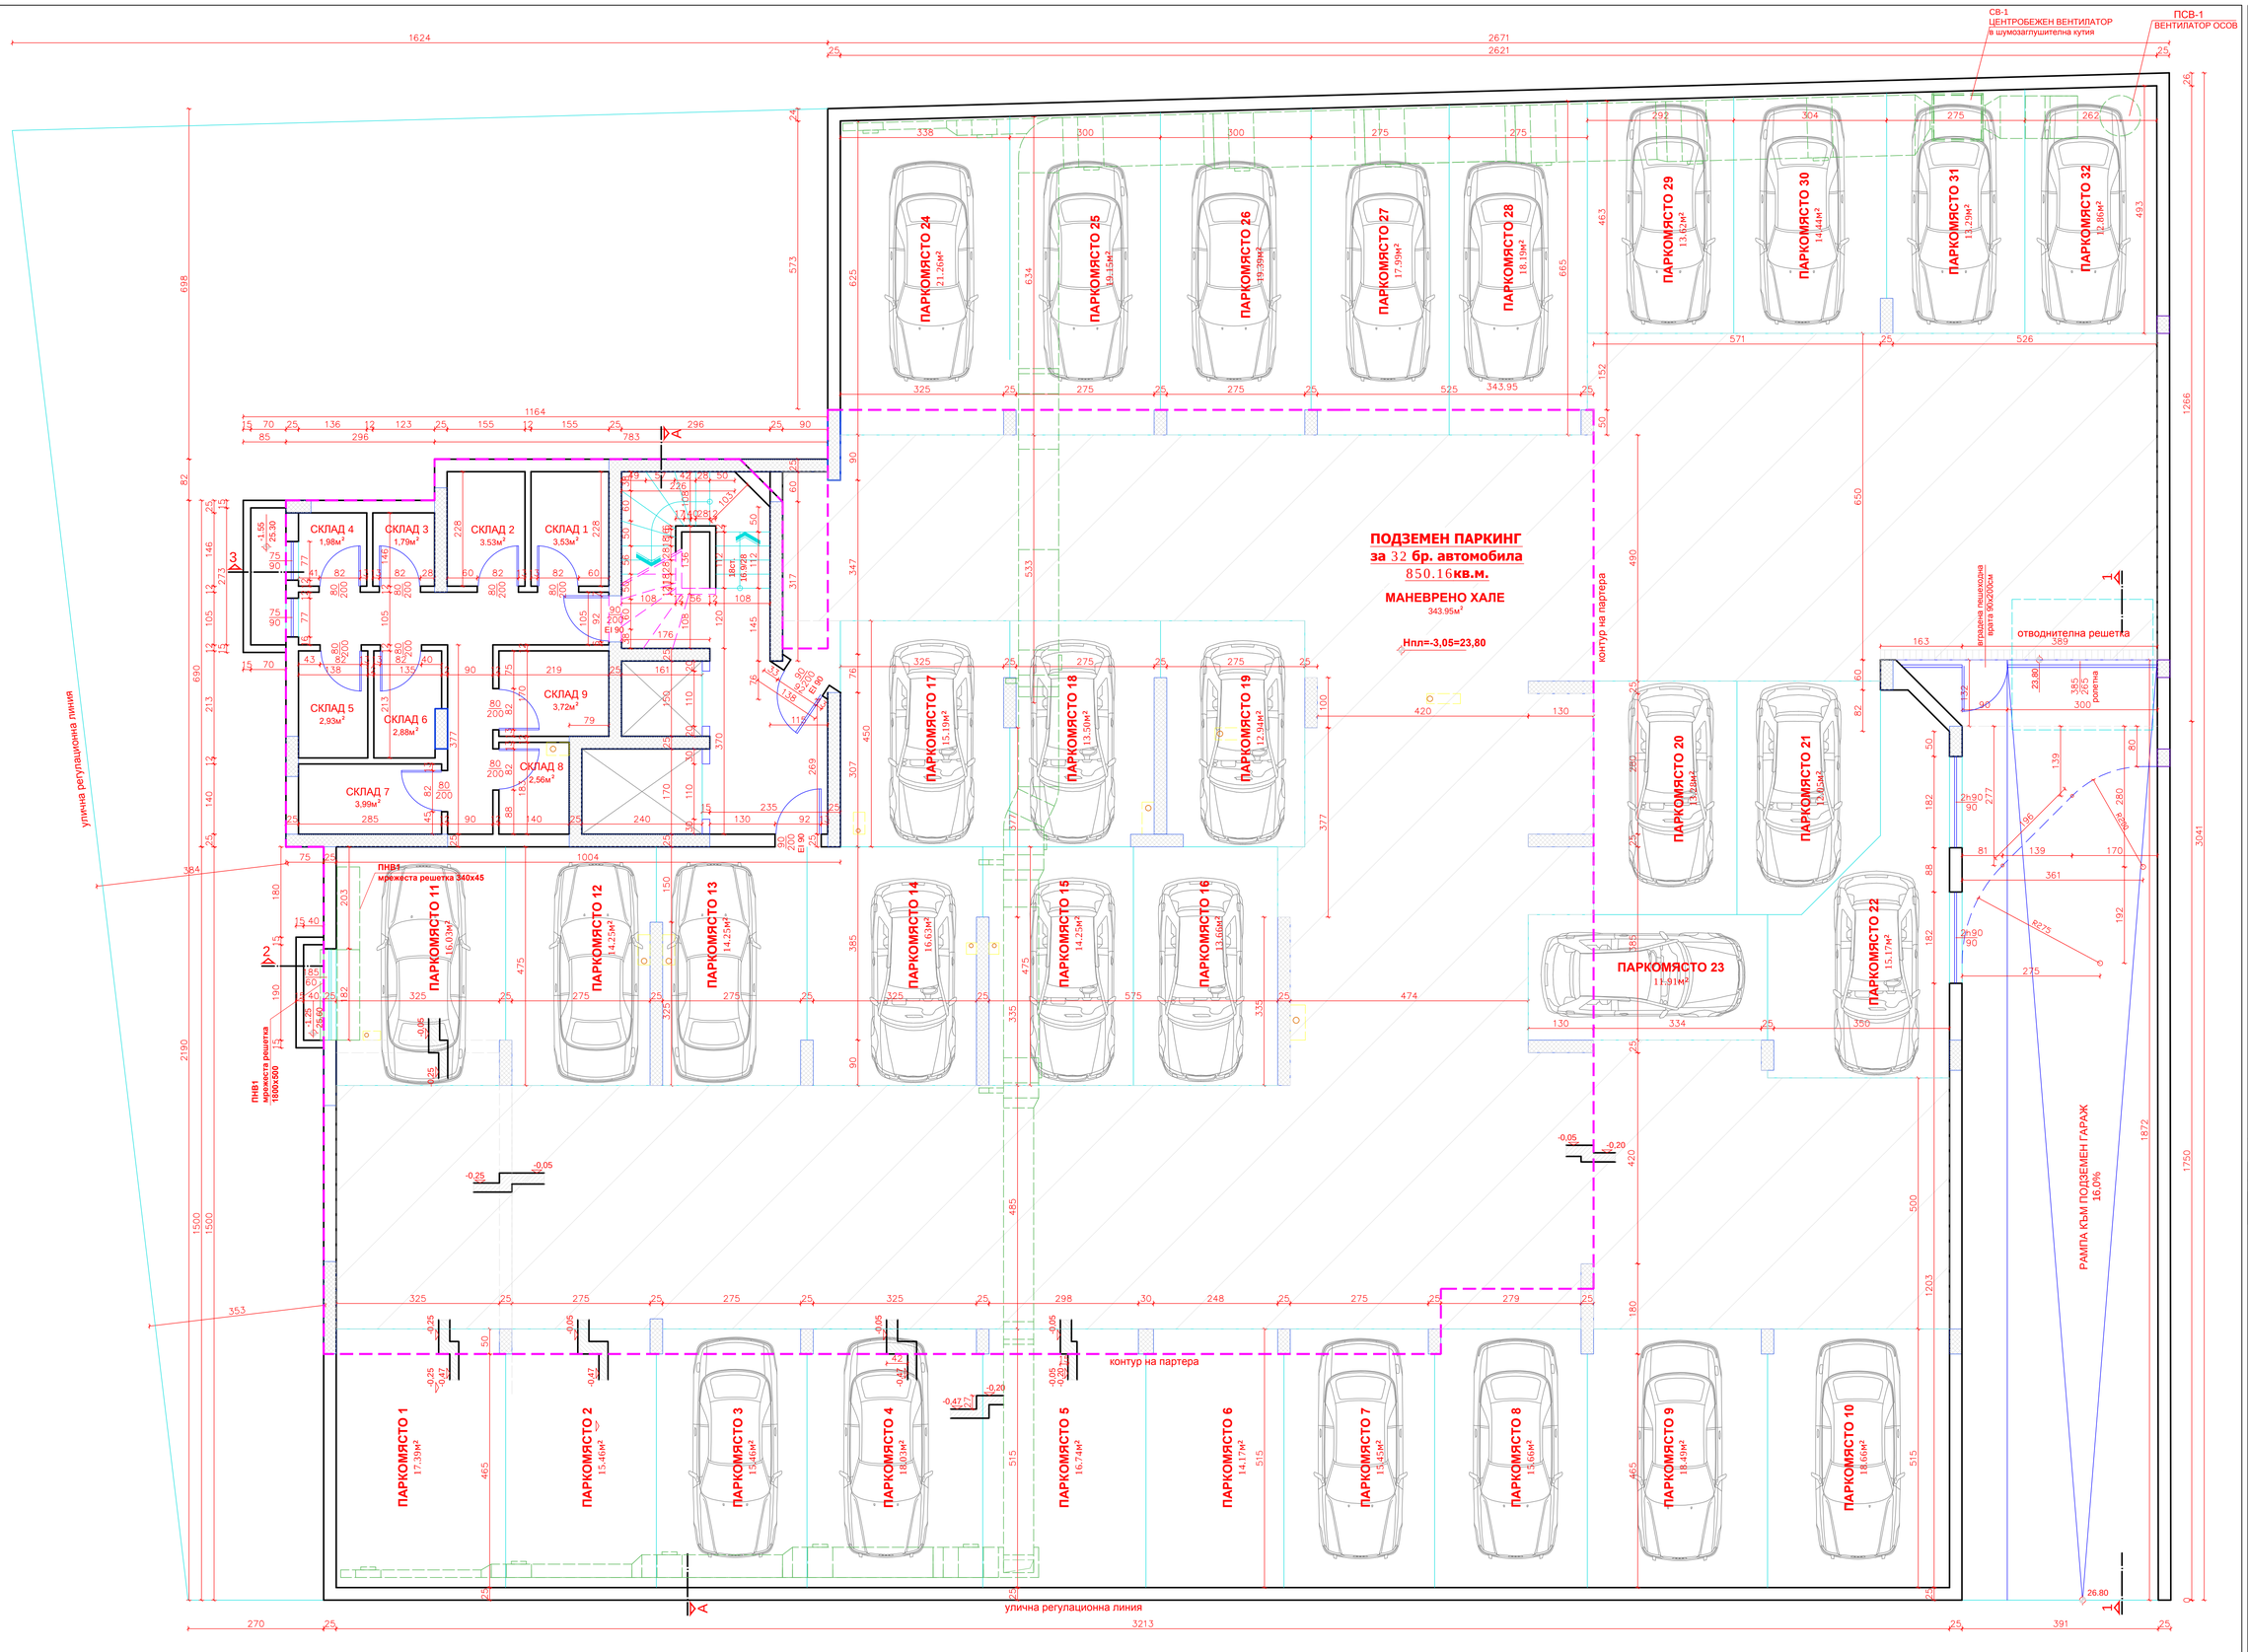

ЗАБЕЛЕЖКИ:

1. Всички размери са в сантиметри.
2. Стоманобетонови работи да се изпълняват по конструктивния проект.
3. Всички размери са зидарски. Вертикалните коти са от кота готов под.
4. Размерите на дограмата са от кота готов под. Размерите на вратите и прозорците да се сравнят с мерките от място.
5. Дограмата тип "Френски прозорец" е предвидена с неотваряема долна част и височина над 0,90м.
6. Всички инсталации да се изпълняват задължително по конкретните проекти.
7. След провеждане на инсталациите - обзидането на вертикалните шахтове да се извърши задължително по указания архитектурен проект, като се предварят ревизионни отвори.
8. Всички видове материали, обработка на повърхности и избор на цветове да се съгласуват с Проектанта.
9. Детайли и монтажни планове да се разработят в сътрудничество с фирмите изпълнители.
10. Монтажните планове на настилки, окачени тавани и вътрешни стенни облицовки са предмет на разработка на отделен проект "Интериори".
11. При неясноти и възникнали въпроси по време на изпълнение да се търси консултация с Проектанта по специалности.
12. За всяка евентуална промяна да се уведоми незабавно Главния проектант.
13. При изпълнение на строителството да се спазват всички изисквания по охрана на труда и пожарна безопасност.
14. Всички мокри помещения са предвидени с настилка от теракот и облицовка от фаянсови плочи.
15. Всички общи части, тераси, антрета, складове са с настилка от гранитогрес.

ЗП СУТЕРЕН = 962.66м²

КАБАНО
строителство/проектиране/геодезия

office@cabano.bg www.cabano.bg
056 811 056; гр.Бургас, ул."Александровска"№9о

Обект: **Жилищна сграда с обслужващ партер, подземен гараж и ограда в УПИ XIV-199, кв.15 по плана на к-с „Славейков" в им.ид.№07079.602.712 по КК на гр. Бургас**

Възложител:
Димитър Парашкевов Влахов

Част: Архитектура

Главен проектант:
арх.Л.Карагьозова

Фаза: ТИП	проектант	арх.Д.Петрова
	Ск.	инж.Д.Димитрова
	Ел.	инж.И.Дарачнева
М 1:50	Вик	инж.Б.Желязкова
	ОВК	инж.М.Терзиева
	ЕЕ	инж.М.Терзиева
05.2017г.	ВП	инж.Л.Маринова
	БП	л.арх.С.Дряновска
	ПБЗ	инж.Ст.Иванов
	ПБ	инж.С.Тодоров
лист: 6/19	Геоз.	инж.П.Петров
	ПУСО	арх.П.Василев

Чертеж: **РАЗПРЕДЕЛЕНИЕ "СУТЕРЕН"**