


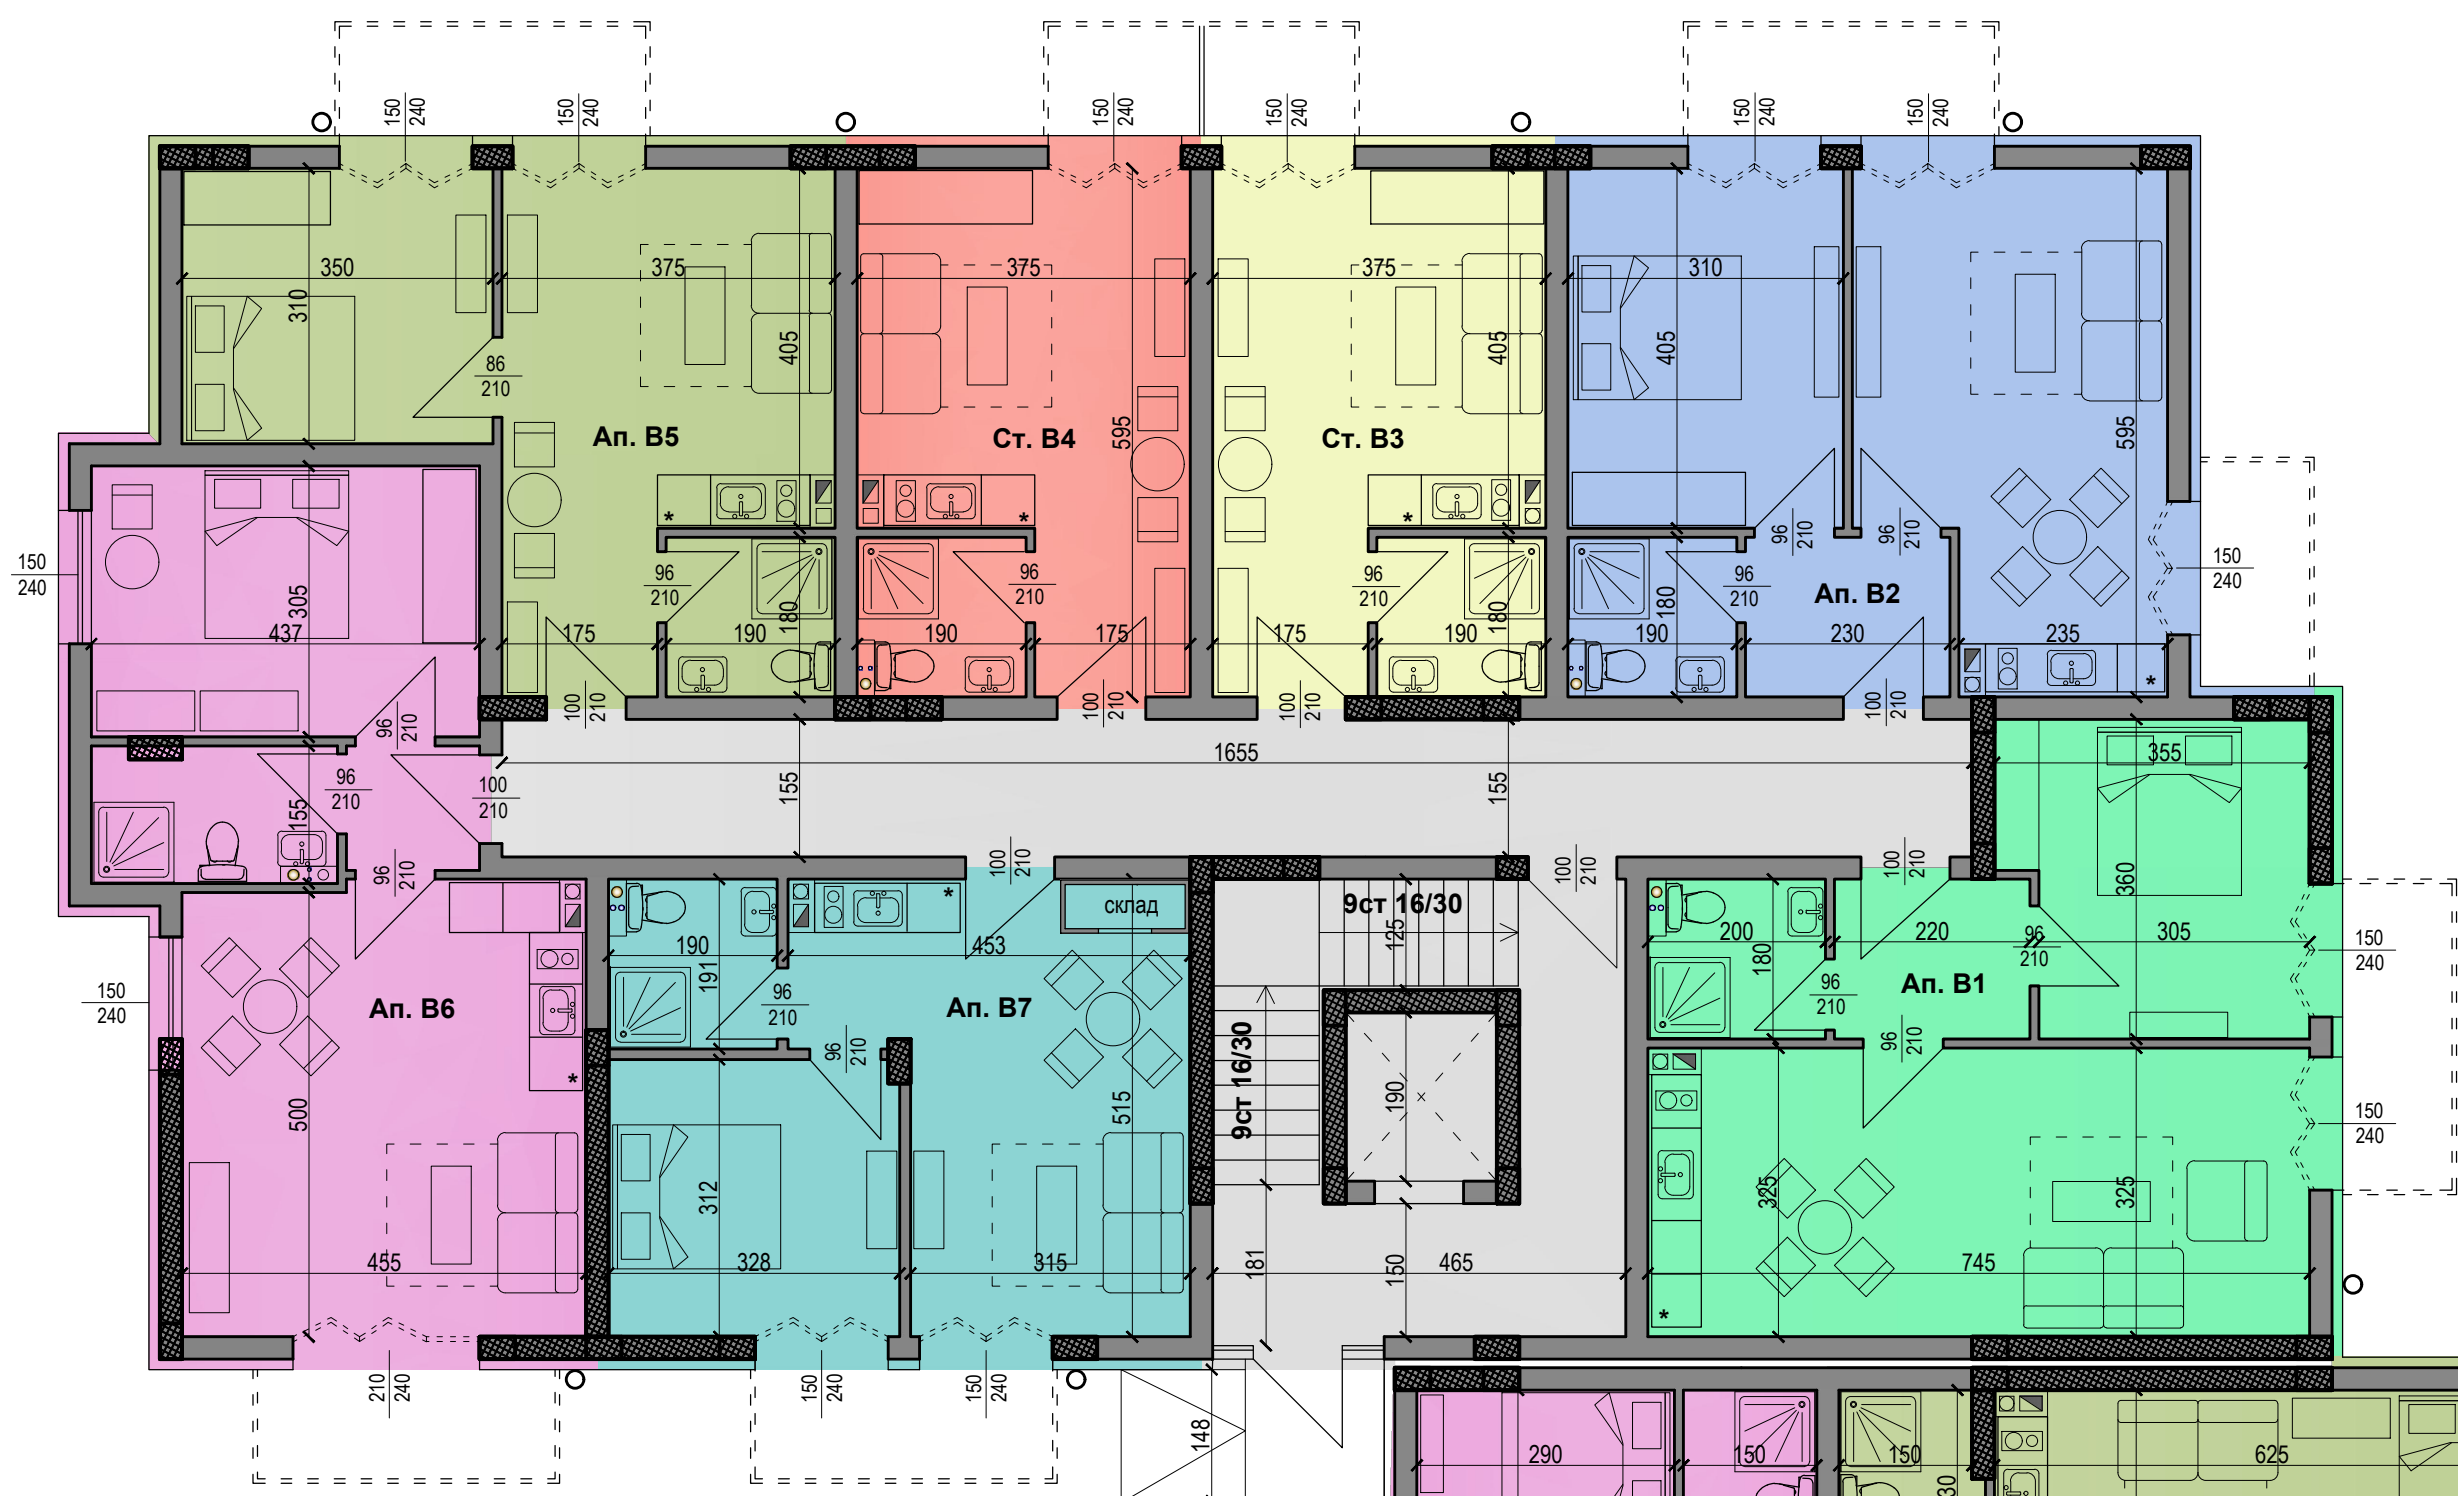

ПЪРВИ ЕТАЖ

Вход А	кв. м.
Апартамент № А1	66,99 м2
Апартамент № А2	66,65 м2
Апартамент № А3	39,97 м2
Апартамент № А4	41,51м2
Студио № А5	48,07 м2
Студио № А6	36,85 м2

Вход В	кв. м.
Апартамент № В1	66,54 м2
Апартамент № В2	60,85 м2
Студио № В3	33,36 м2
Студио № В4	33,36 м2
Апартамент № В5	50,13 м2
Апартамент № В6	66,67 м2
Апартамент № В7	49,57 м2

