




Легенда:
- квадратура по ЗУТ - общи части - коридори
- квадратура по ЗУТ - общи части - фойе, асансьор, стълбище
крайна квадратура общи части - 68,84 кв.м.

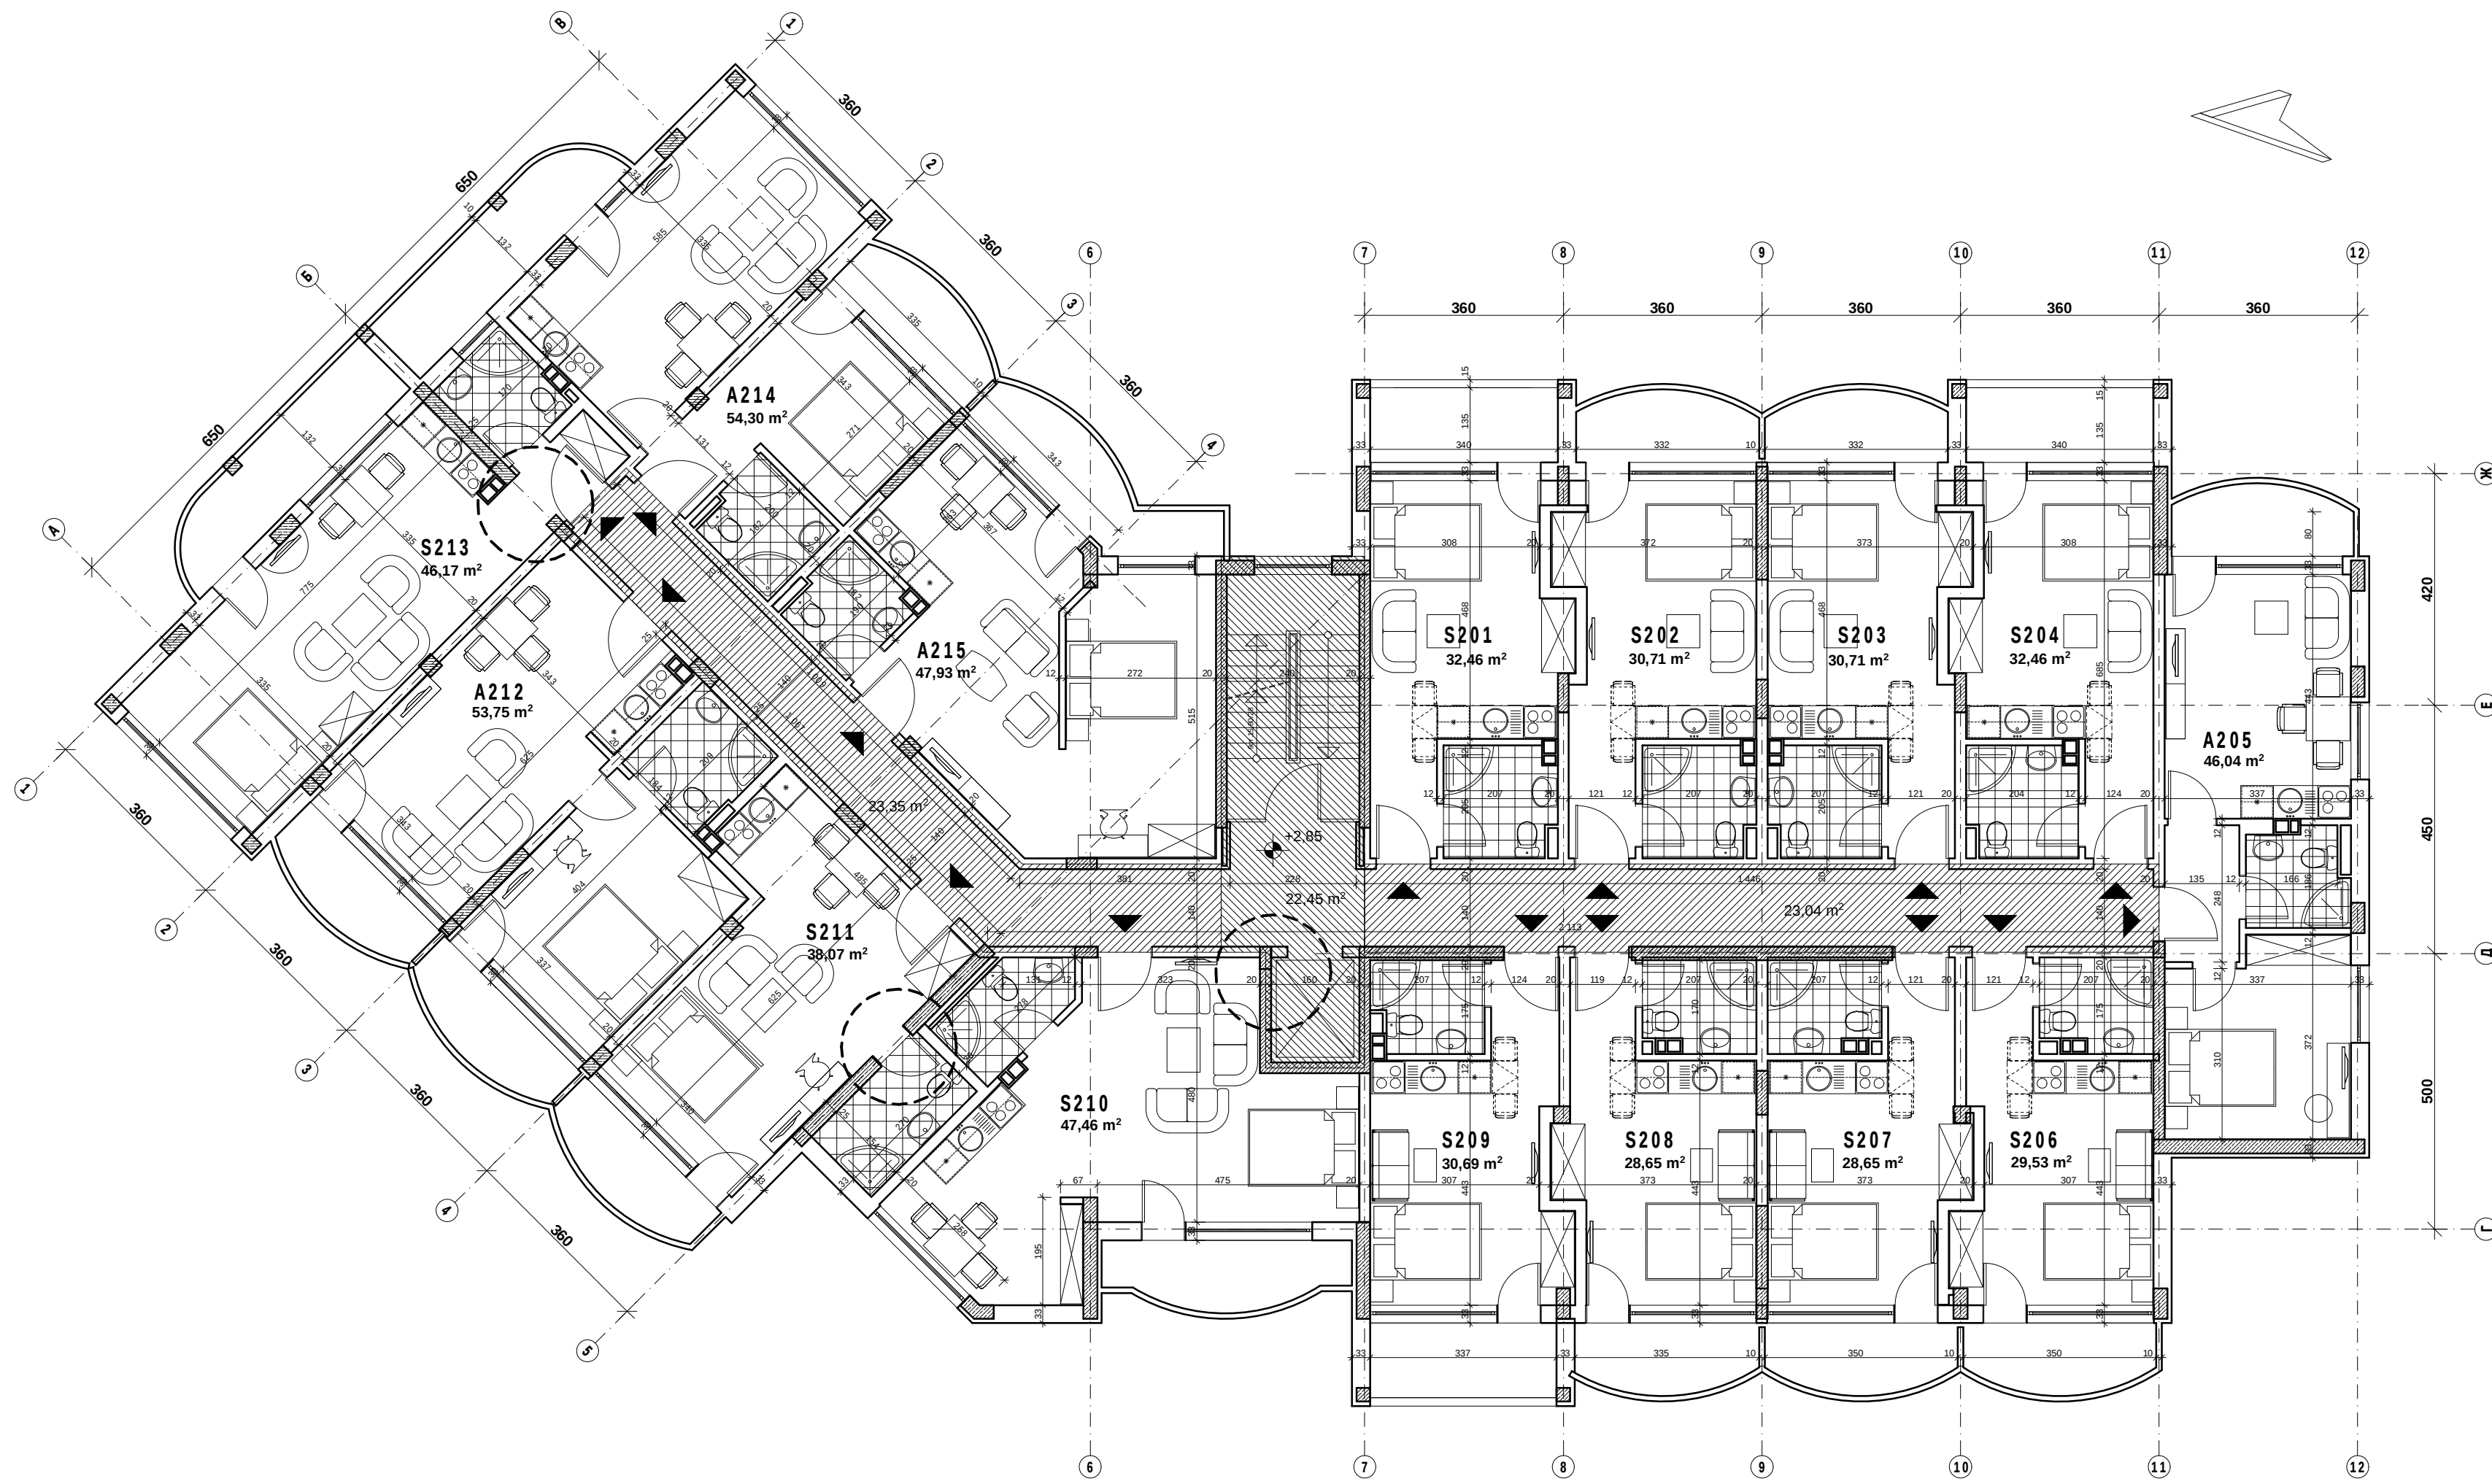

Разпределение кота +2,85 М 1:100