
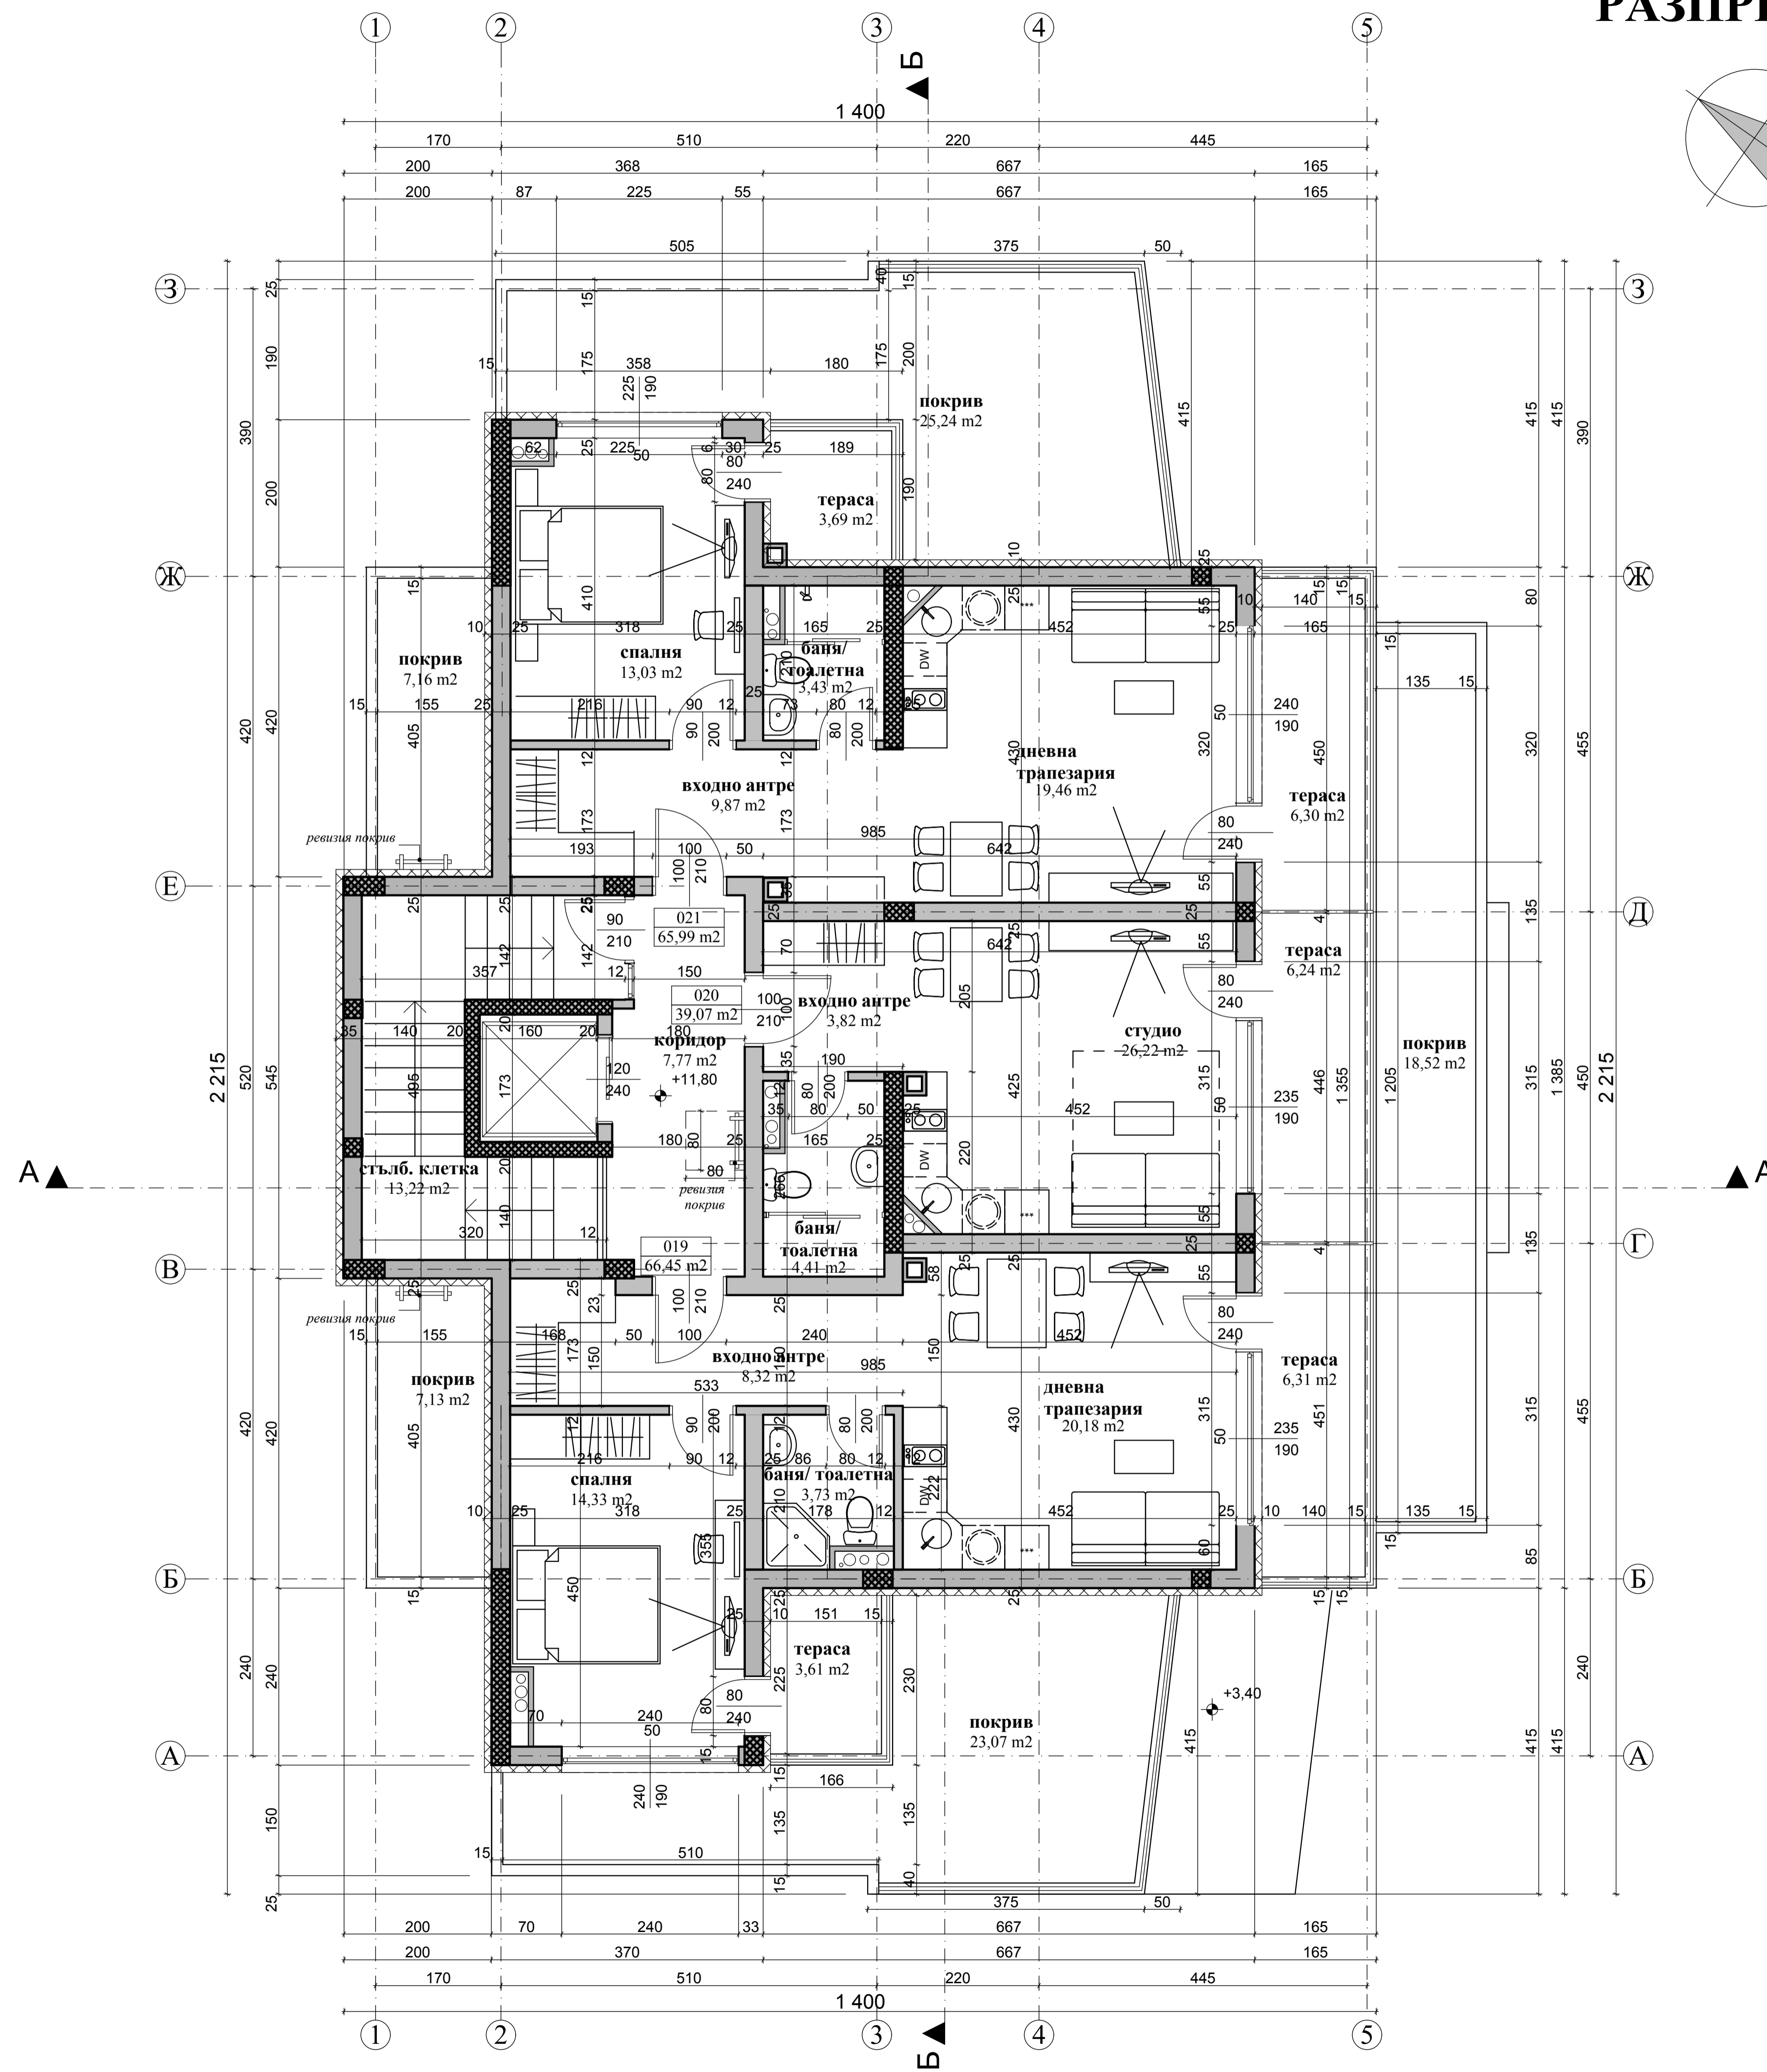


# РАЗПРЕДЕЛЕНИЕ кота + 11.80

## М 1:50

### 195,00 м<sup>2</sup>

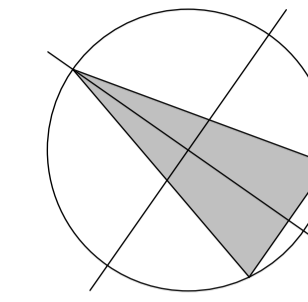

ПОМЕЩЕНИЕ	ПОД	СТЕНИ	ТАВАН
ЖИЛИЩНА ЧАСТ			
дневни/трапезарии	гранитогрес	латекс	латекс
студио	гранитогрес	латекс	латекс
спални	паркет	латекс	латекс
входно антре	гранитогрес	латекс	латекс
бани, тоалетни	теракота	фаянс	латекс-влагостойчив
тераси	гранитогрес-студост.	вншна мин.мазилка	вншна мин.мазилка
коридори	гранитогрес	латекс	латекс
стълб. клетка	гранитогрес	латекс	латекс

СД "АКСИС" - гр.София	
ОБЕКТ	ЖИЛИЩНА СТРАДА ЗА СЕЗОННО ПОЛЗВАНЕ С МАГАЗИН ЗА ПАКЕТИРАНИ ХРАНИТЕЛНИ СТОКИ УПИ VIII-531, кв.33 с.Равда, общ.Несебър
ВЪЗЛОЖИТЕЛ	"ВИСТА БИЛДИНГ ГРУП" ЕООД
ЧАСТ	АРХИТЕКТУРА
ФАЗА	ТЕХНИЧЕСКИ ПРОЕКТ
<b>РАЗПРЕДЕЛЕНИЕ кота +11.80</b>	
ПРОЕКТАНТ	арх.Р.ХРИСТОВА
ДАТА	август 2014г.
Р-Л ФИРМА	ИЛИЯН БАЛАБАНОВ
СЪЛАСУВАЛИ:	
КОНСТРУКЦИИ	инж.Н.ТОНЕВ
ЕЛ	инж.М.СУНГАРСКА
ВиК	инж.М.АСПАРУХОВА
ТОВК	инж.В.ЧЕРКЕЗОВА
ЕЕ	инж.В.ЧЕРКЕЗОВА
ВП	инж.И.ЙОНОВ
ПъБ	л.арх.К.СТАНКОВА
ПБЗ	инж.И.ДИМОВ
ПБ	инж.Г.ГРОЗДАНОВ
ВЪЗЛОЖИТЕЛ	"ВИСТА БИЛДИНГ ГРУП" ЕООД